

### Plangebied

Wijzigingsplan Zuideinde 174

### Enkelbestemmingen

AW Agrarisch met waarden

### Dubbelbestemmingen

L-HV Leiding - Hoogspanningsverbinding

WR-A1 Waarde - Archeologie 1


WR-A2 Waarde - Archeologie 2

### Gebiedsaanduidingen

D2 overige zone - zone lint d2

### Bouwvlakken

bouwvlak

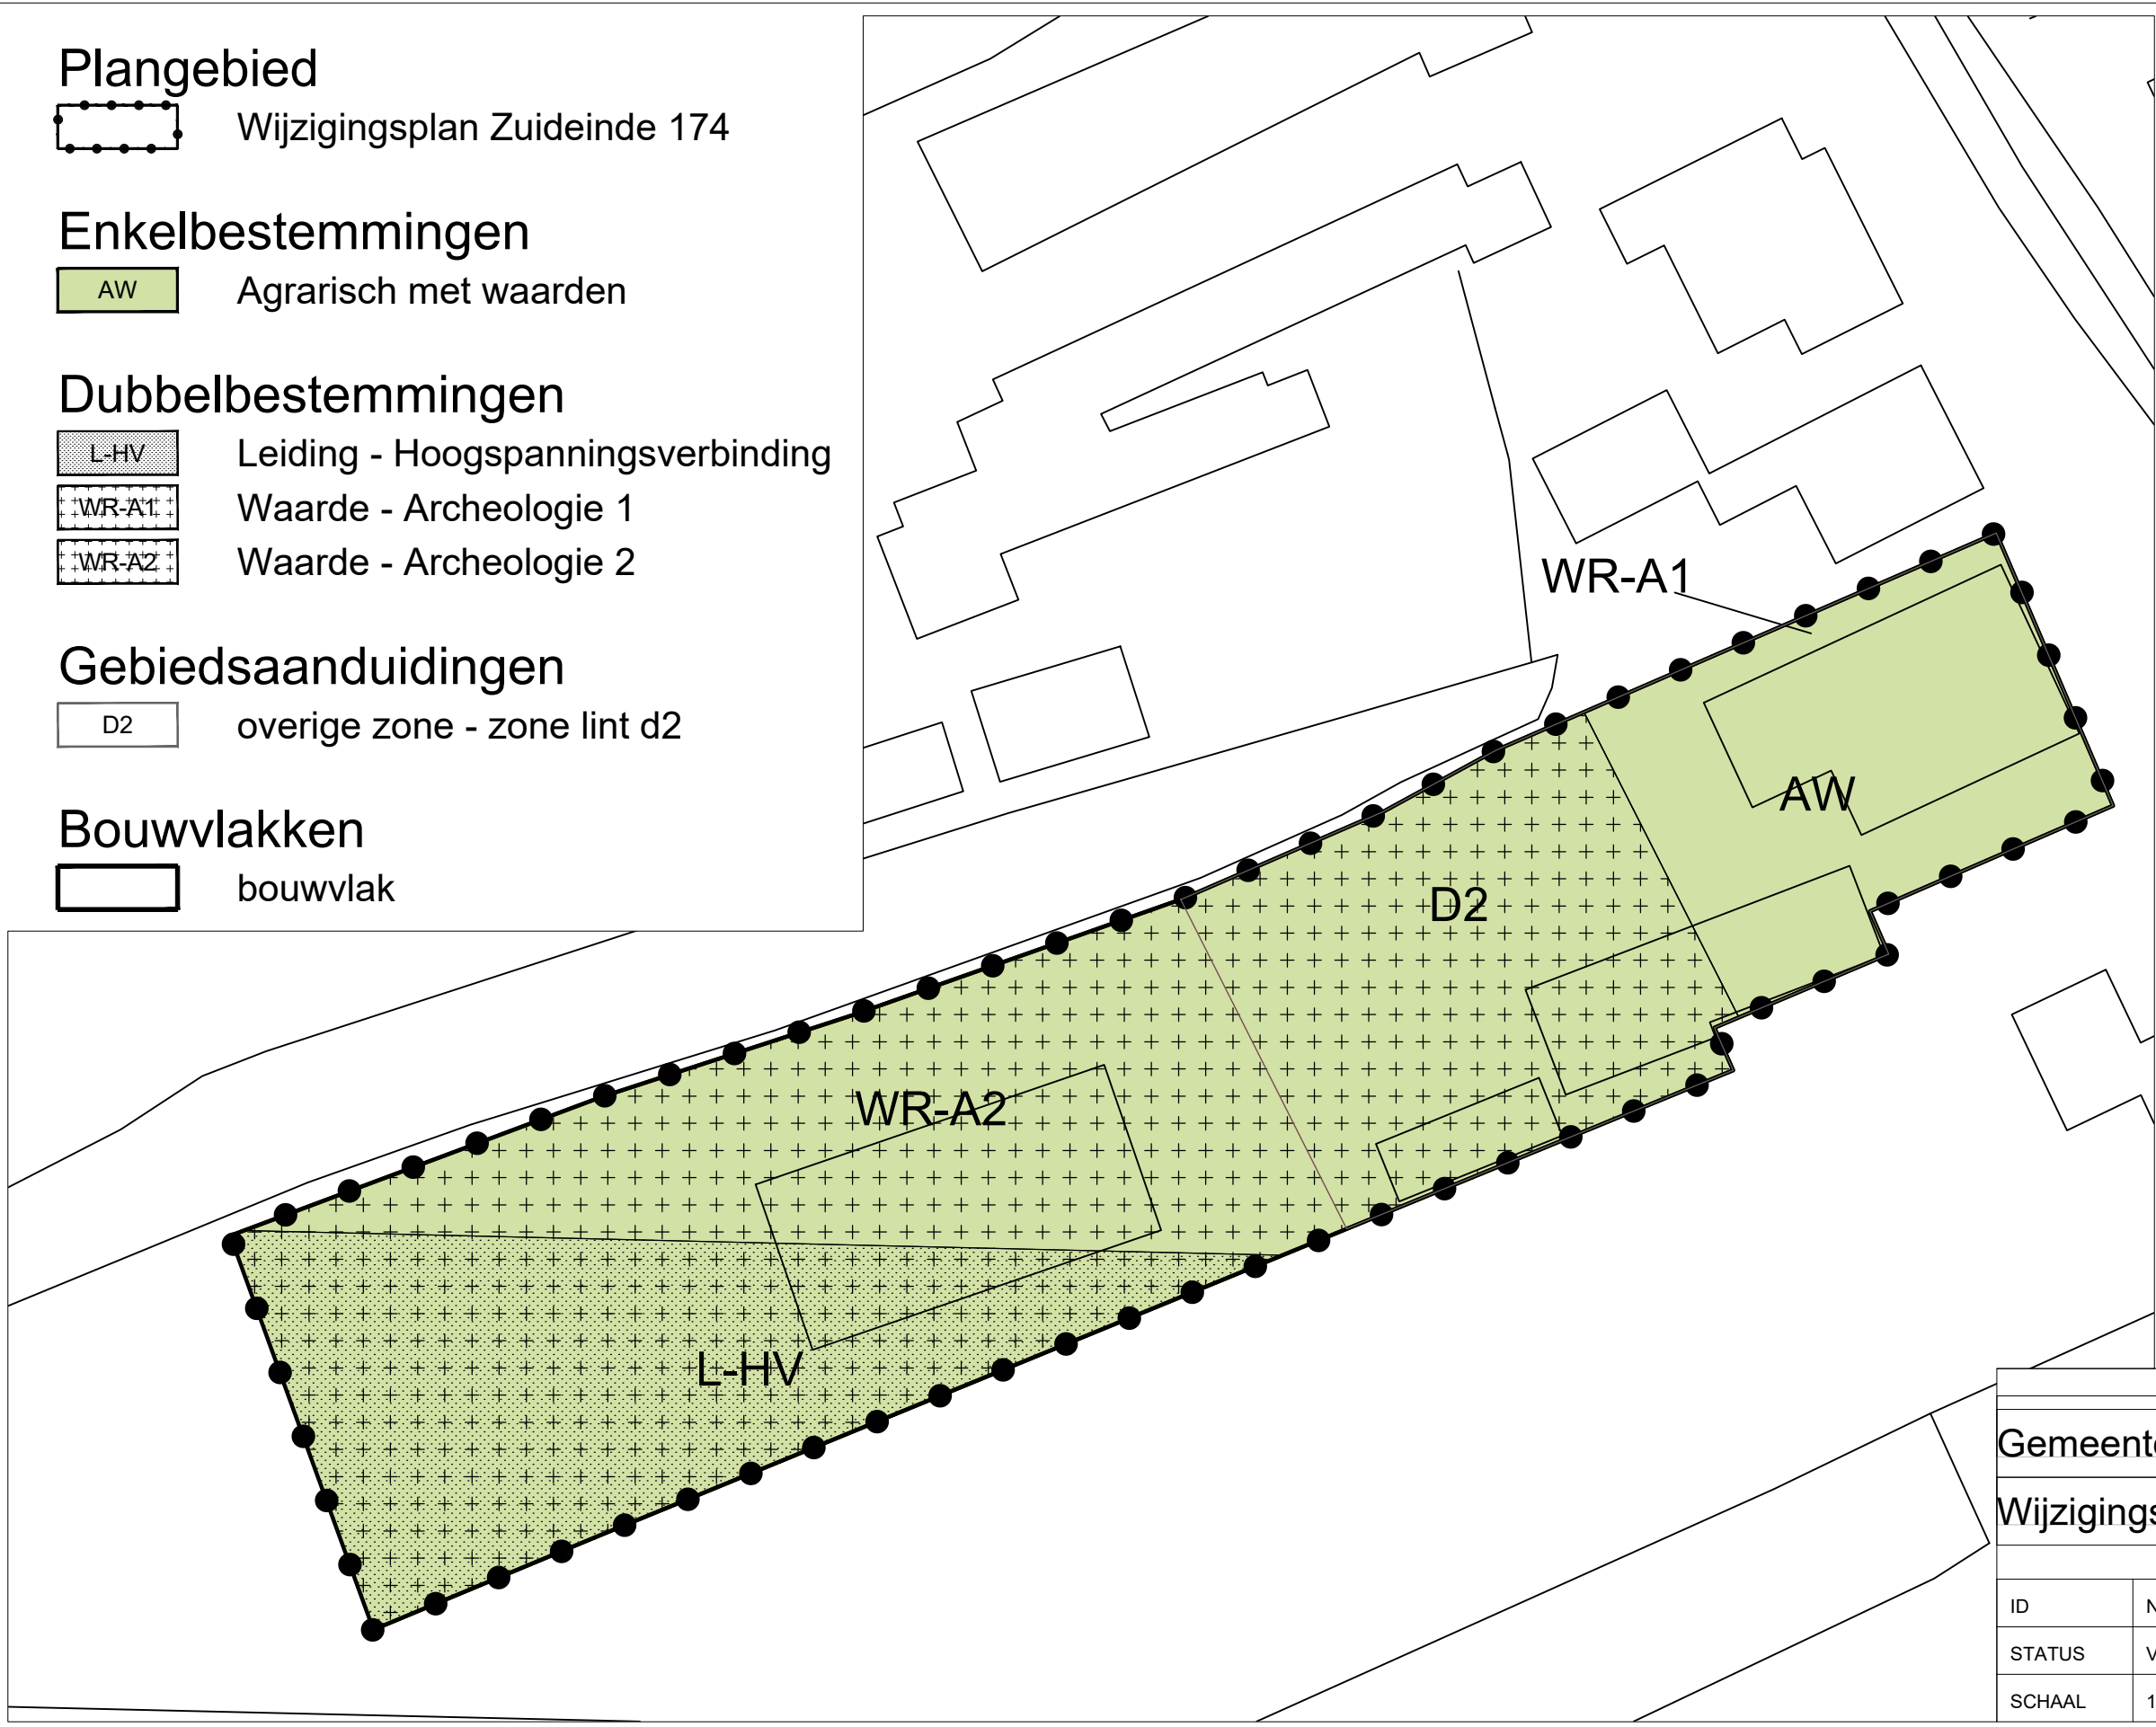

Gemeente Oostzaan	
Wijzigingsplan Zuideinde 174 te Oostzaan	
ID	NL.IMRO.0431.BW2016003012-0401
STATUS	Vastgesteld
SCHAAL	1:500