


Kerkstraat 2




Uitbreiding 30 km/h zone tot en met De Dors

 

Profiel A

Profiel B

Profiel C

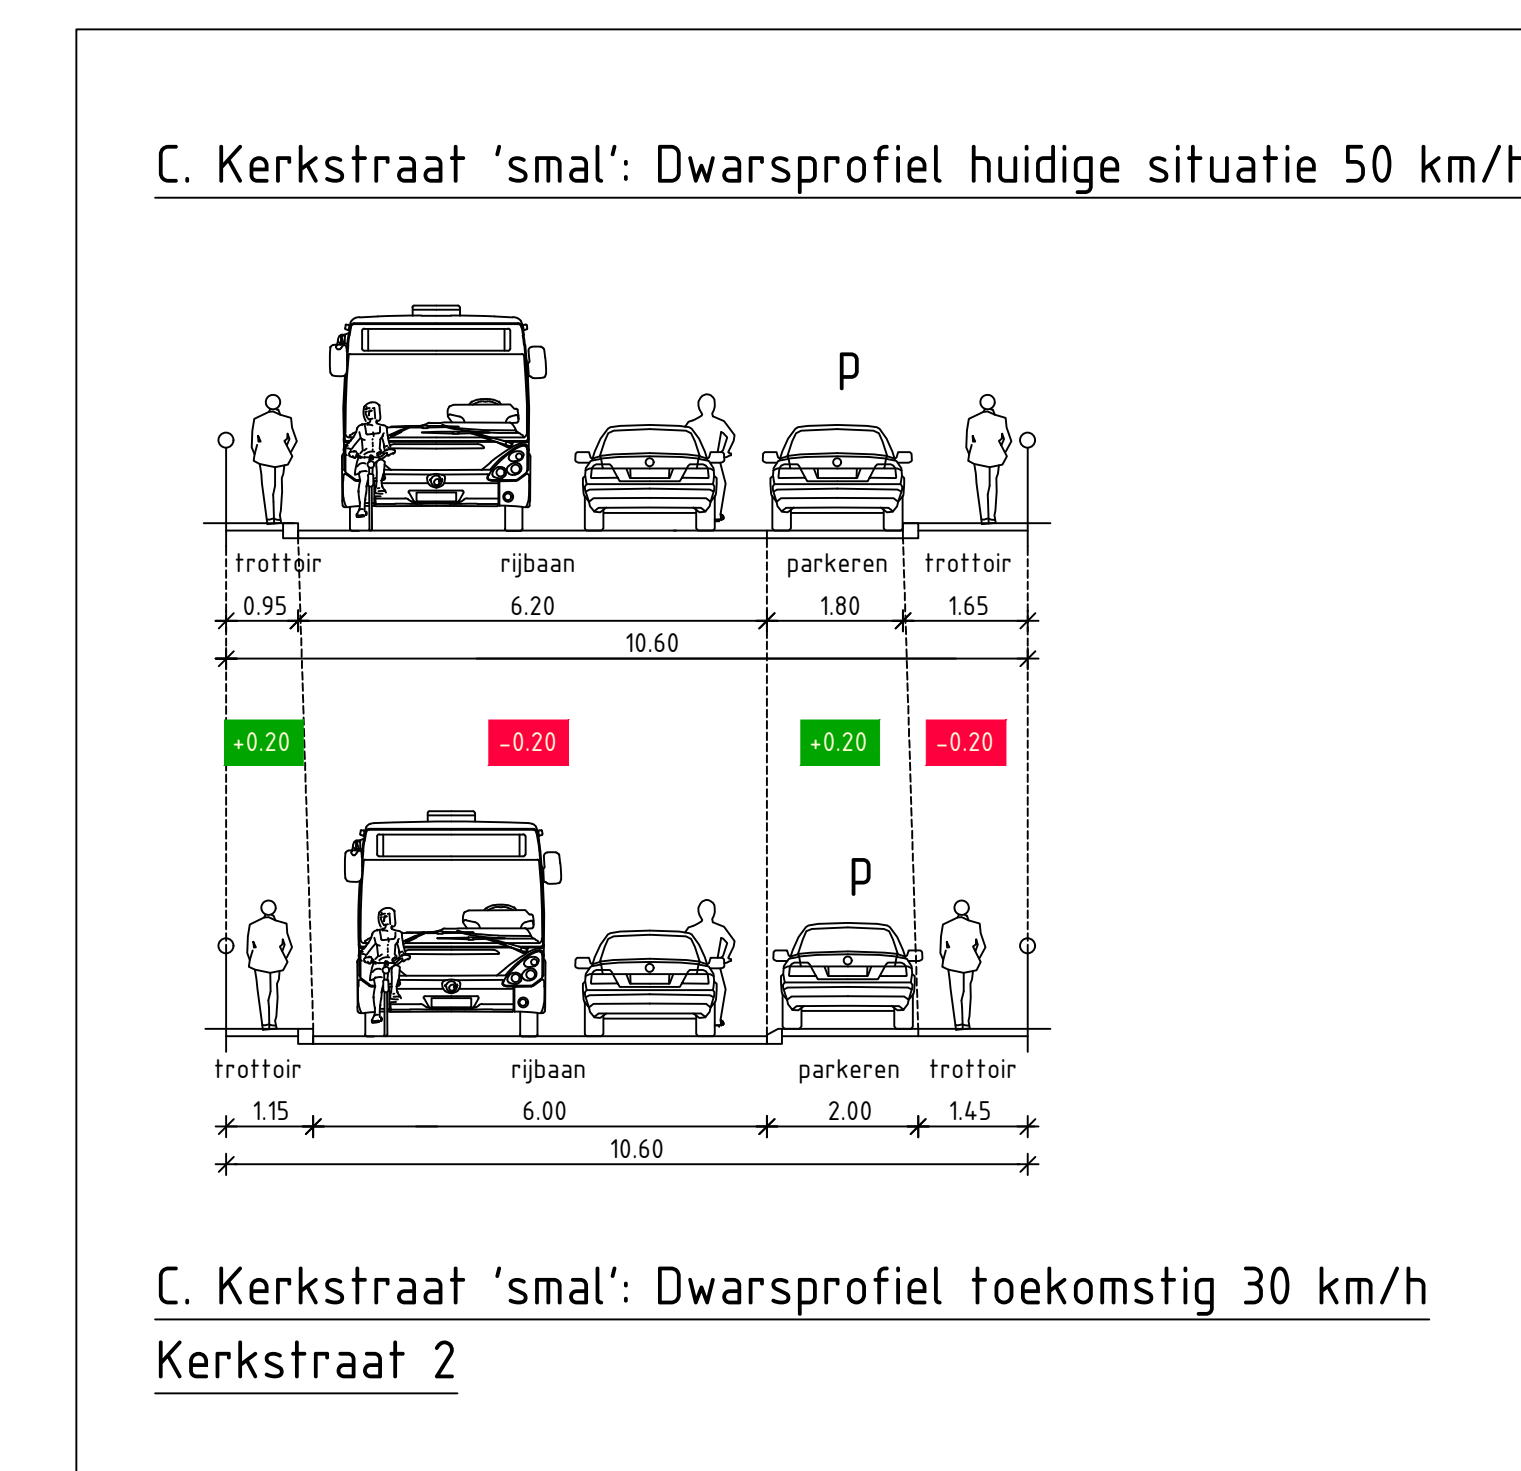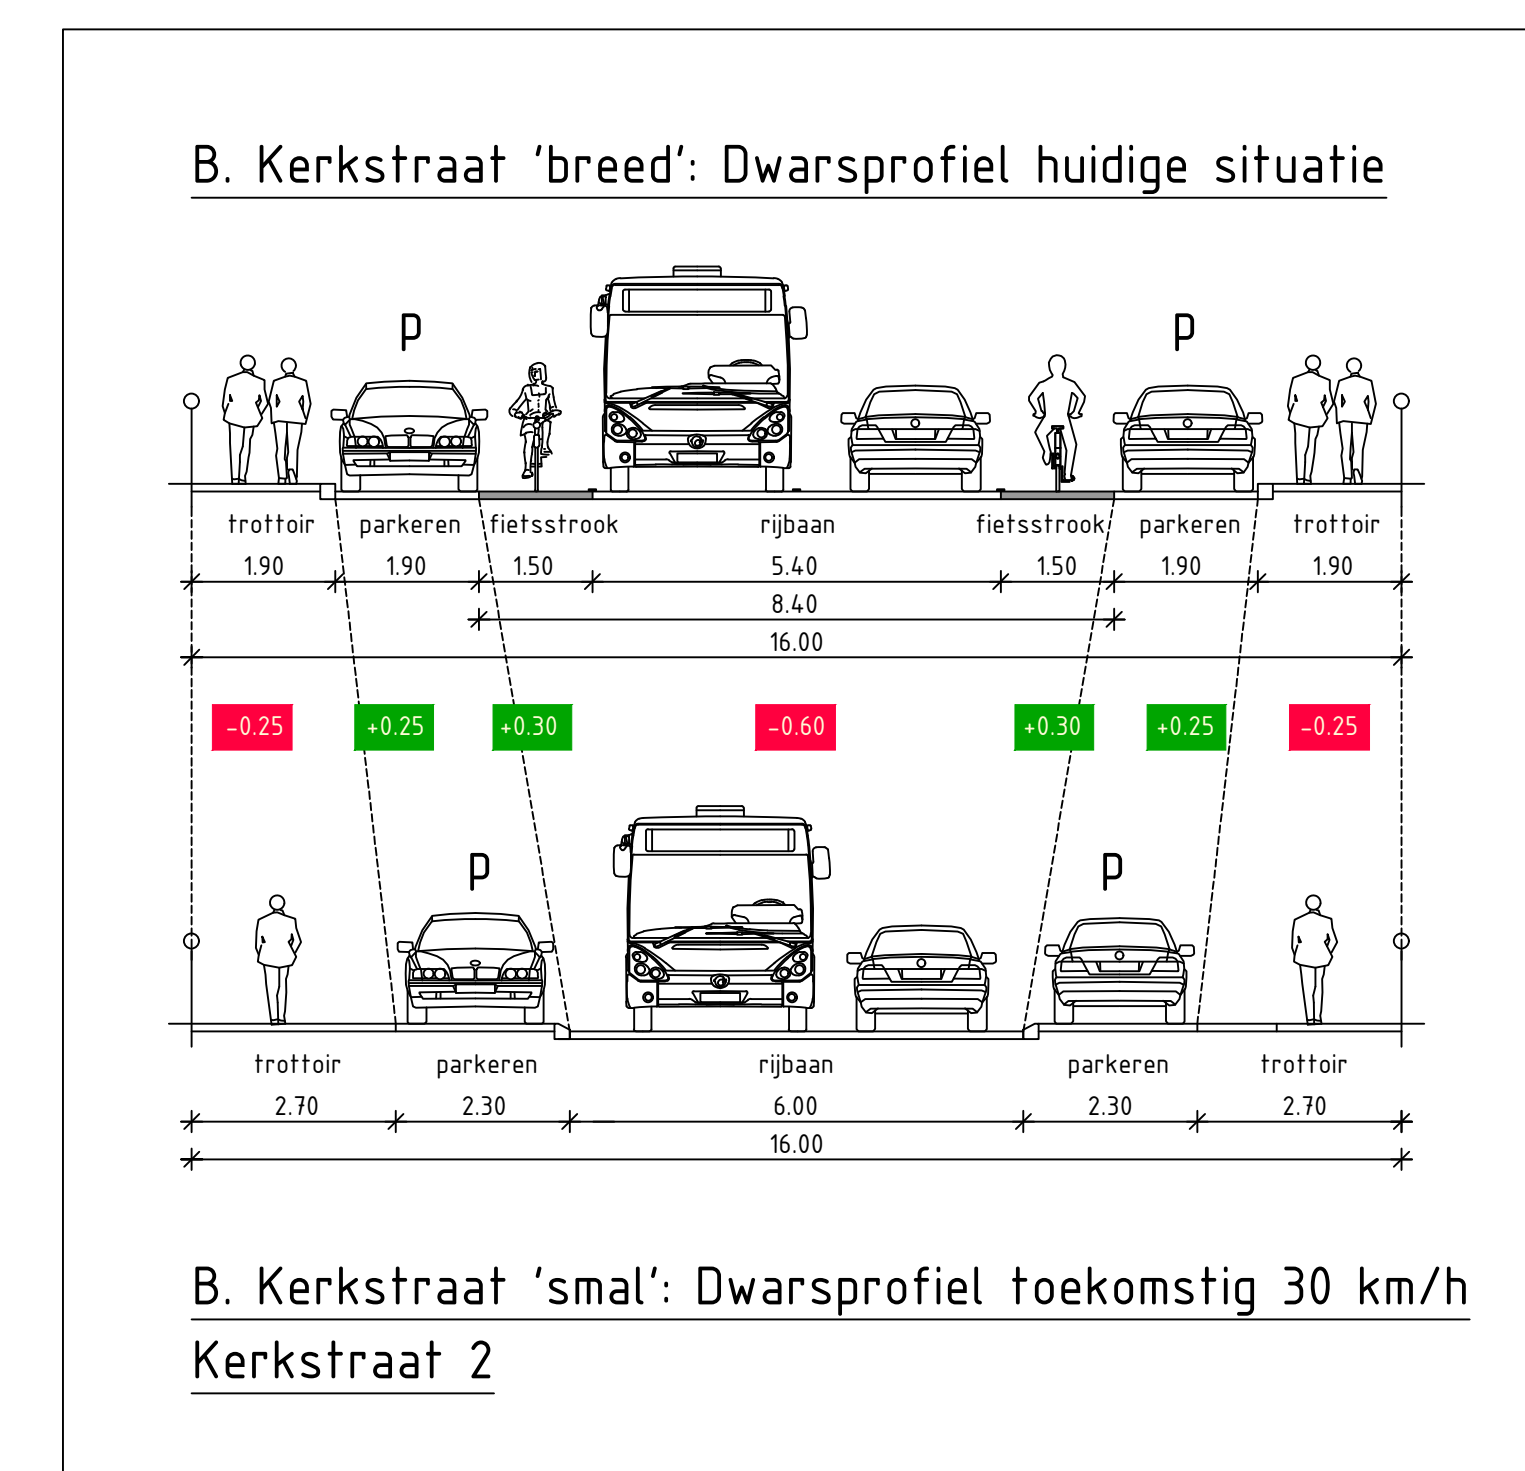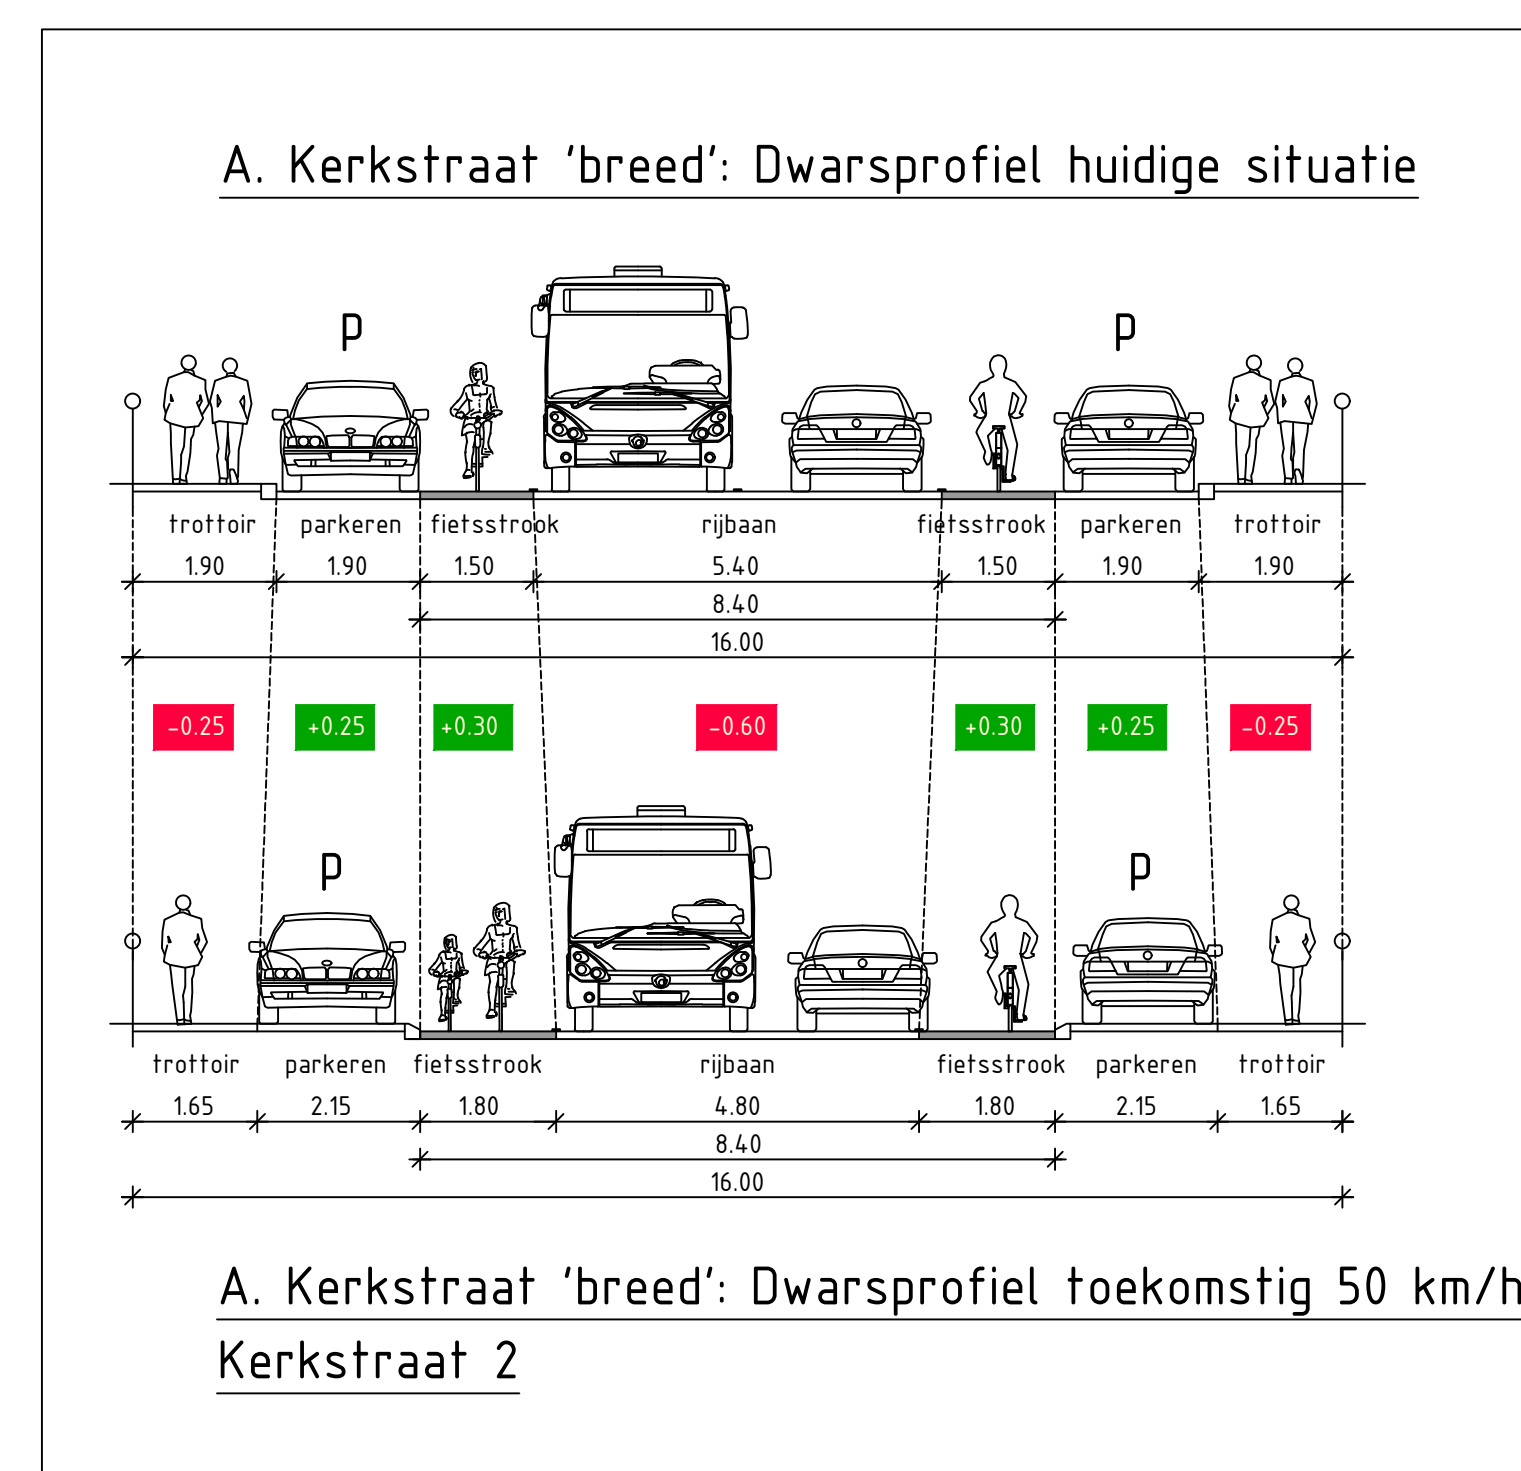

-  Plateau
-  Gevoelige oversteeek
-  Bushalte
-  Parkeervakken
-  Snelheid 30km/h
-  Snelheid 50km/h
-  Locatie foto

Veiligheid
Uitbreiding 30km/h-zone: 390m
Plateaus: 7st.

Openbaar vervoer
Effect op rijsnelheid: licht negatief
Effect op comfort: negatief

Parkeren:
Opheffen en aan te leggen
aantal parkeerplaatsen: 0st.